


街区多角点の記

調製 2012年10月30日

点名	10A93	基準点コード	KG21322410A93
地区名	多摩市	観測年月日	平成24年10月12日
作業機関名	株式会社 ヤチホ	作業責任者	山本 庫宇二
所在地	多摩市聖ヶ丘二丁目17番地先 幹線3-1号線		
所有者	多摩市都市づくり部道路交通課		
標識種類	金属標	現況地目	公衆用道路
備考			

要図

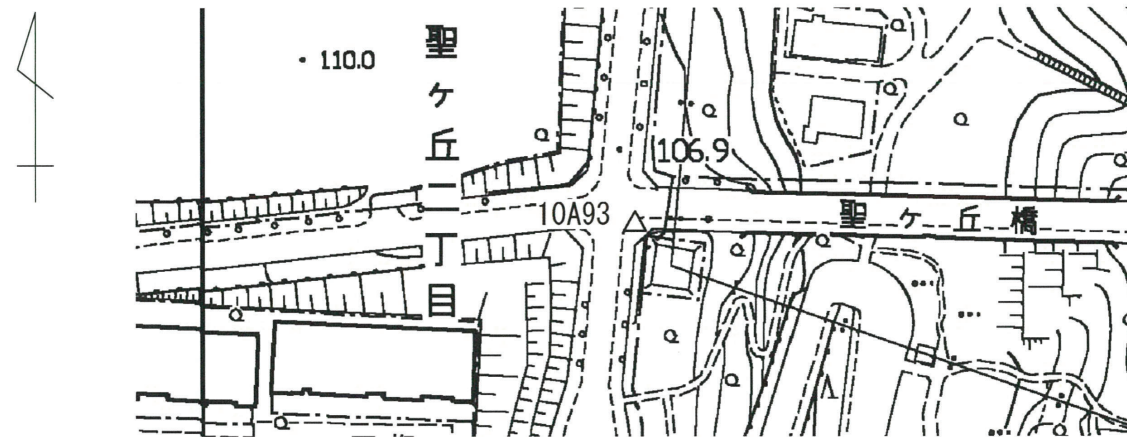

現況写真

近景



遠景



基準点成果表

(座標系 9)

街区多角点 () 10A93

緯度	35 37 58.2195	X	- 40 669.995
経度	139 27 32.3298	Y	- 33 905.481
真北方向角	0 13 05.1	H	107.361
		ジオイド高	38.002
		柱石長	
		縮尺係数	0.999914

視準点の名称	平均方向角	距離	備考
街多 10A92	5 01 28.5	198.094	
街多 10B03	89 13 27.8	209.084	
街多 10A94	188 03 45.4	219.449	
街多 10A95	266 06 45.9	144.472	

埋標型式	地上	標識番号	金属標
------	----	------	-----

「この測量成果は、国土地理院長の助言を受けて得たものである
(助言番号) 平24 関公 第207号」