


街区多角点の記

調製 2012年10月30日

点名	10A99	基準点コード	KG21322410A99
地区名	多摩市	観測年月日	平成24年10月12日
作業機関名	株式会社 ヤチホ	作業責任者	山本 庫宇二
所在地	多摩市聖ヶ丘二丁目22番地先(幹線3-4号線)		
所有者	多摩市都市づくり部道路交通課		
標識種類	金属標	現況地目	公衆用道路
備考			

要図

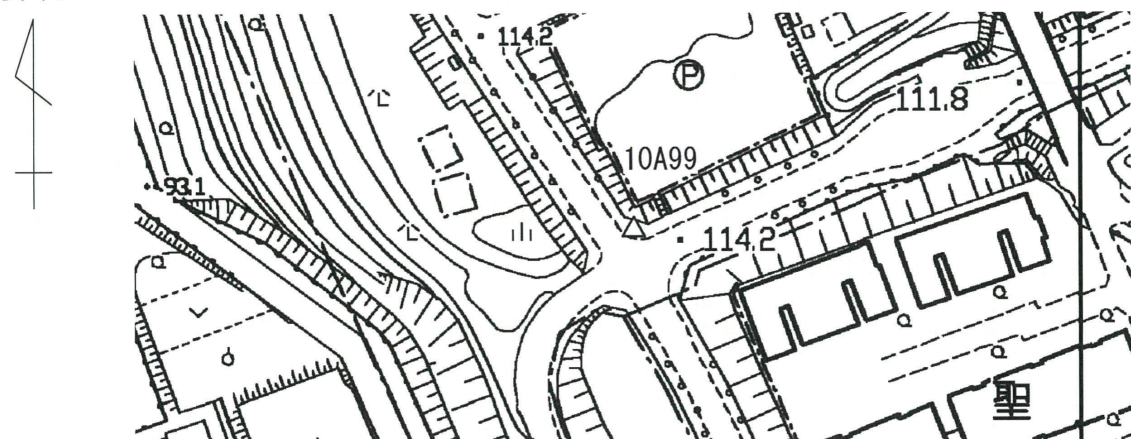

現況写真

近景



遠景



基準点成果表

(座標系 9)

街区多角点 () 10A99

緯度	35 37 49.1549	X	- 40 948.612
経度	139 27 24.7534	Y	- 34 097.163
真北方向角	0 13 09.5	H	114.507
		ジオイド高	38.009
		柱石長	
		縮尺係数	0.999914

視準点の名称	平均方向角	距離	備考
街多 10A94	69 07 39.2	172.222	
街多 10B01	160 13 32.2	219.256	
街多 10A98	325 21 24.3	147.652	

埋標型式	地上	標識番号	金属標
------	----	------	-----

「この測量成果は、国土地理院長の助言を受けて得たものである (助言番号) 平24 関公 第207号」