


街区多角点の記

調製 2012年10月30日

点名	10B55	基準点コード	KG21322410B55
地区名	多摩市	観測年月日	平成24年10月15日
作業機関名	株式会社 ヤチホ	作業責任者	山本 庫宇二
所在地	多摩市永山五丁目21番地先 (幹線4-2号線)		
所有者	多摩市都市づくり部道路交通課		
標識種類	金属標	現況地目	公衆用道路
備考			

要図

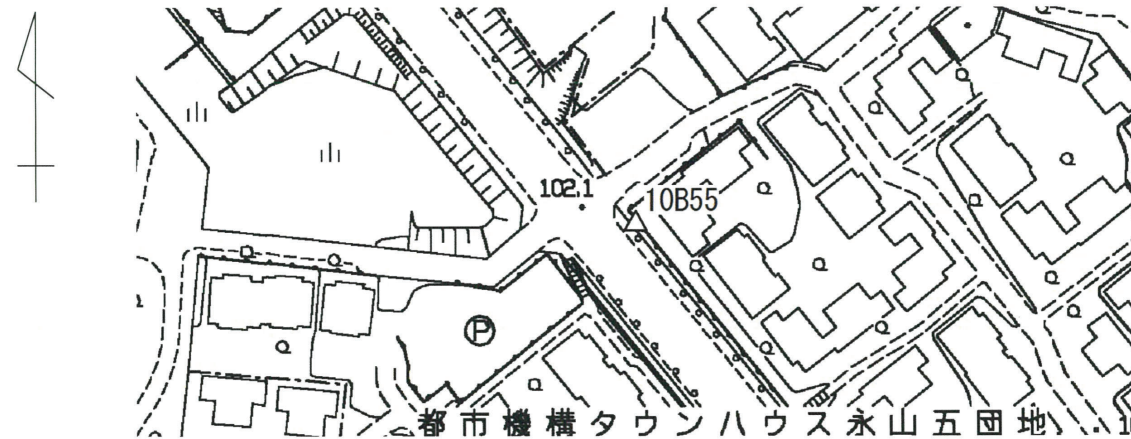

現況写真

近景

遠景



基準点成果表

(座標系 9)

街区多角点 ( ) 10B55

緯度	35 37 03.2869	X	- 42 358.784
経度	139 26 50.4080	Y	- 34 966.822
真北方向角	0 13 29.3	H	102.308
		ジオイド高	38.040
		柱石長	
		縮尺係数	0.999915

視準点の名称	平均方向角	距離	備考
節点 1A128	140 48 13.6	173.220	
節点 10B54	317 08 20.5	201.532	

埋標型式	地上	標識番号	金属標
------	----	------	-----

「この測量成果は、国土地理院長の助言を受けて得たものである  
(助言番号) 平24 関公 第207号」