


街区多角点の記

調製 2012年10月30日

点名	10B56	基準点コード	KG21322410B56
地区名	多摩市	観測年月日	平成24年10月15日
作業機関名	株式会社 ヤチホ	作業責任者	山本 庫宇二
所在地	多摩市永山六丁目5番地先(幹線6-3号線)		
所有者	多摩市都市づくり部道路交通課		
標識種類	金属標	現況地目	公衆用道路
備考			

要図

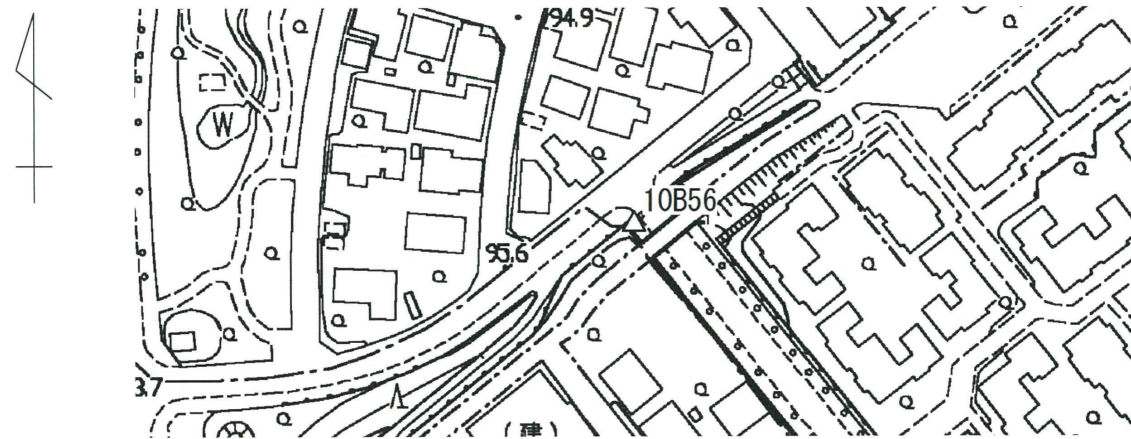

現況写真

近景



遠景



基準点成果表

(座標系 9)

街区多角点 () 10B56

緯度	35 37 04.1769	X	- 42 330.077
経度	139 26 37.5032	Y	- 35 291.444
真北方向角	0 13 36.8	H	97.049
		ジオイド高	38.073
		柱石長	
		縮尺係数	0.999915

視準点の名称	平均方向角	距離	備考
節点 10B57	140 58 33.2	252.990	
街多 10B69	245 41 37.9	106.478	

埋標型式	地上	標識番号	金属標
------	----	------	-----

「この測量成果は、国土地理院長の助言を受けて得たものである
(助言番号) 平24 関公 第207号」