


街区多角点の記

調製 2012年10月30日

点名	10B76	基準点コード	KG21322410B76
地区名	多摩市	観測年月日	平成24年10月15日
作業機関名	株式会社 ヤチホ	作業責任者	山本 庫宇二
所在地	多摩市貝取二丁目6番地先(幹線5-3号歩線)		
所有者	多摩市都市づくり部道路交通課		
標識種類	金属標	現況地目	公衆用道路
備考			

要図

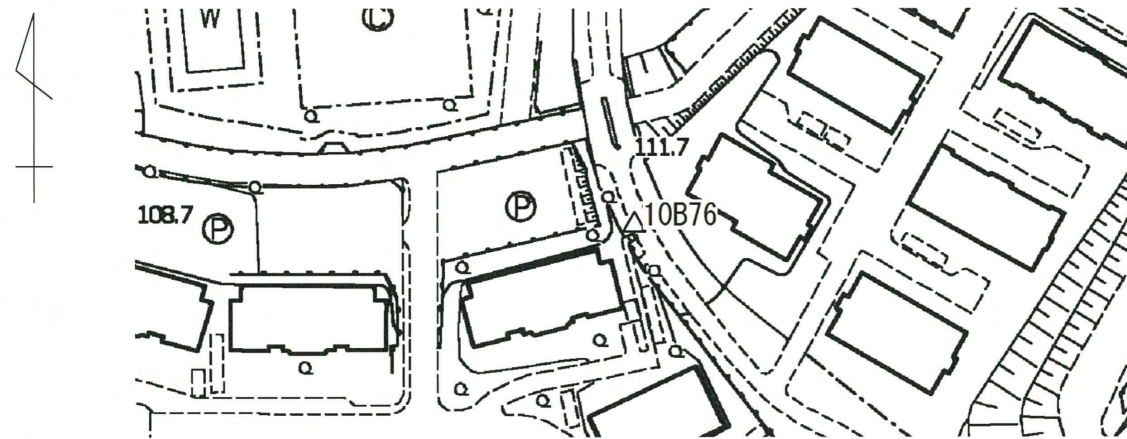

現況写真

近景

遠景



基準点成果表

(座標系 9)

街区多角点 ( ) 10B76

緯度	35 37 11.2833	X	- 42 109.745
経度	139 26 24.1984	Y	- 35 625.363
真北方向角	0 13 44.6	H	111.140
		ジオイド高	38.114
		柱石長	
		縮尺係数	0.999916

視準点の名称	平均方向角	距離	備考
節点 1A141	135 47 57.4	110.833	
節点 1A140	351 19 49.5	65.441	

埋標型式	地上	標識番号	金属標
------	----	------	-----

「この測量成果は、国土地理院長の助言を受けて得たものである  
(助言番号) 平24 関公 第207号」