


街区多角点の記

調製 2012年10月30日

点名	10B78	基準点コード	KG21322410B78
地区名	多摩市	観測年月日	平成24年10月15日
作業機関名	株式会社 ヤチホ	作業責任者	山本 庫宇二
所在地	多摩市貝取三丁目2番地先 幹線5-3号線		
所有者	多摩市都市づくり部道路交通課		
標識種類	金属標	現況地目	公衆用道路
備考			

要図

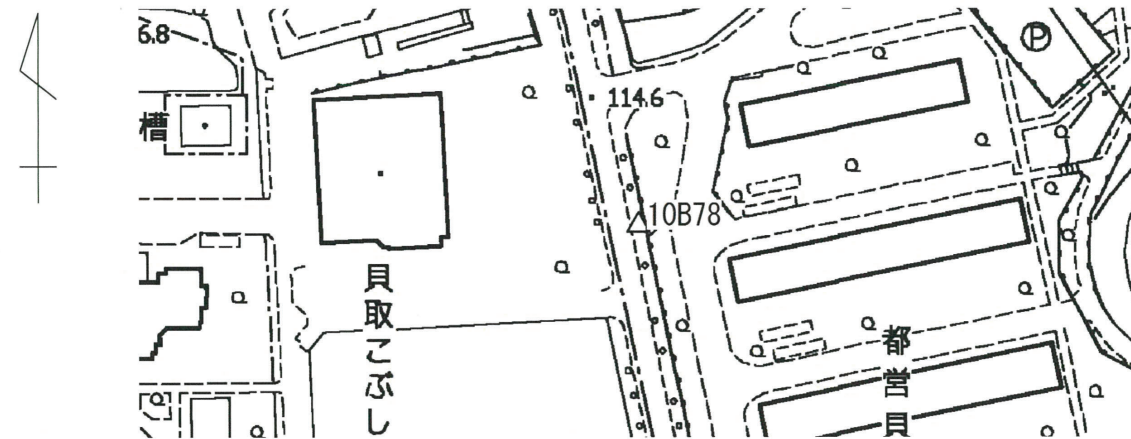

現況写真

近景



遠景



基準点成果表

(座標系 9)

街区多角点 () 10B78

緯度	35 36 56.6652	X	- 42 560.376
経度	139 26 25.6208	Y	- 35 591.371
真北方向角	0 13 43.7	H	114.907
		ジオイド高	38.094
		柱石長	
		縮尺係数	0.999916

視準点の名称	平均方向角	距離	備考
節点 1A143	168 29 00.1	118.938	
街多 10B77	340 48 12.5	189.019	

埋標型式	地上	標識番号	金属標
------	----	------	-----

「この測量成果は、国土地理院長の助言を受けて得たものである
(助言番号) 平24 関公 第207号」