


街区多角点の記

調製 2012年10月30日

点名	10B81	基準点コード	KG21322410B81
地区名	多摩市	観測年月日	平成24年10月15日
作業機関名	株式会社 ヤチホ	作業責任者	山本 庫宇二
所在地	多摩市貝取一丁目63番地先 (幹線5-1号線)		
所有者	多摩市都市づくり部道路交通課		
標識種類	金属標	現況地目	公衆用道路
備考			

要図

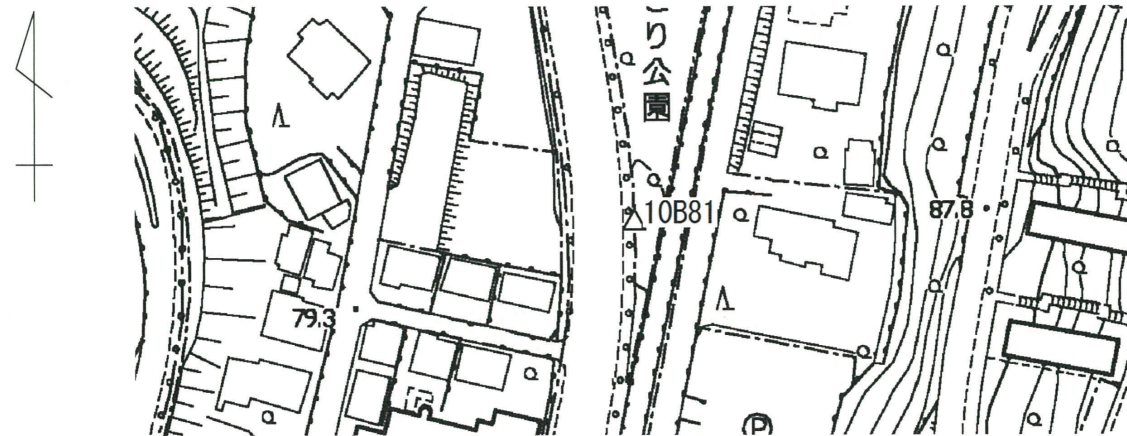

現況写真

近景



遠景



基準点成果表

(座標系 9)

街区多角点 () 10B81

緯度	35 37 43.3975	X	- 41 119.716
経度	139 26 20.6173	Y	- 35 711.506
真北方向角	0 13 46.8	H	75.847
		ジオイド高	38.157
		柱石長	
		縮尺係数	0.999916

視準点の名称	平均方向角	距離	備考
街三 1010A	84 34 45.7	71.915	
街多 10B82	199 28 47.1	194.388	
街多 10B80	351 46 18.1	149.674	

埋標型式	地上	標識番号	金属標
------	----	------	-----

「この測量成果は、国土地理院長の助言を受けて得たものである
(助言番号) 平24 関公 第207号」