


街区多角点の記

調製 2012年10月30日

点名	10B99	基準点コード	KG21322410B99
地区名	多摩市	観測年月日	平成24年10月16日
作業機関名	株式会社 ヤチホ	作業責任者	山本 庫宇二
所在地	多摩市豊ヶ丘二丁目15番地先 (幹線5-9号歩線)		
所有者	多摩市都市づくり部道路交通課		
標識種類	金属標	現況地目	公衆用道路
備考			

要図

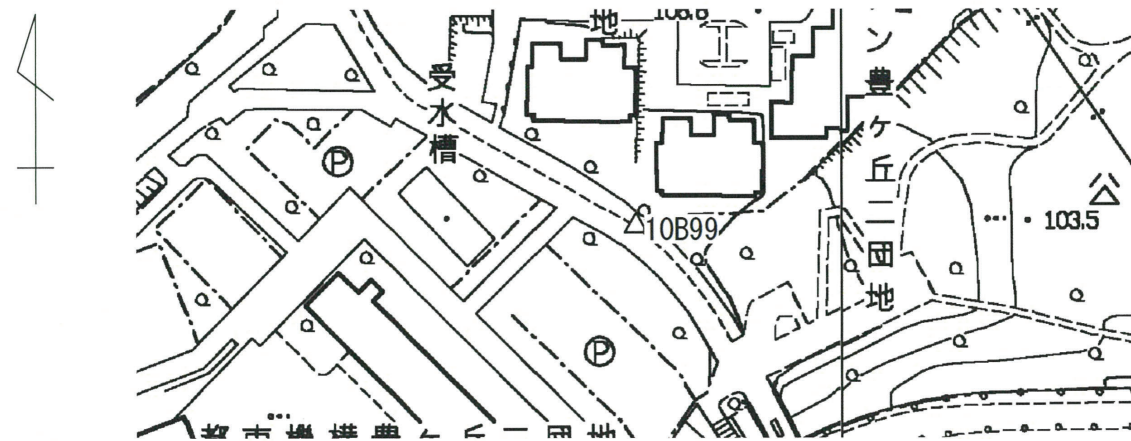

現況写真

近景



遠景



基準点成果表

(座標系 9)

街区多角点 () 10B99

緯度	35 37 17.9928	X	- 41 901.289
経度	139 26 07.5210	Y	- 36 044.177
真北方向角	0 13 54.3	H	110.797
		ジオイド高	38.162
		柱石長	
		縮尺係数	0.999916

視準点の名称	平均方向角	距離	備考
節点 1A158	139 38 50.9	44.815	
節点 H24S018	299 09 02.9	77.728	

埋標型式	地上	標識番号	金属標
------	----	------	-----

「この測量成果は、国土地理院長の助言を受けて得たものである
(助言番号) 平24 関公 第207号」