


街区多角点の記

調製 2012年10月30日

| | | | |
|-------|------------------------|--------|---------------|
| 点名 | 10C01 | 基準点コード | KG21322410C01 |
| 地区名 | 多摩市 | 観測年月日 | 平成24年10月16日 |
| 作業機関名 | 株式会社 ヤチホ | 作業責任者 | 山本 庫宇二 |
| 所在地 | 多摩市豊ヶ丘五丁目1番地先(幹線5-4号線) | | |
| 所有者 | 多摩市都市づくり部道路交通課 | | |
| 標識種類 | 金属標 | 現況地目 | 公衆用道路 |
| 備考 | | | |

要図

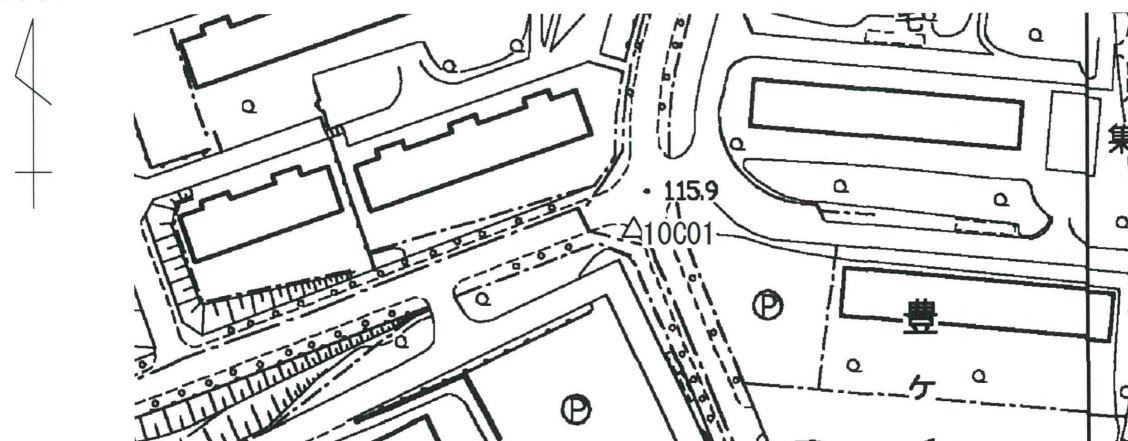

現況写真

近景



遠景



基準点成果表

(座標系 9)

街区多角点 () 10C01

| | | | |
|-------|----------------|-------|--------------|
| 緯度 | 35 37 08.9152 | X | - 42 180.818 |
| 経度 | 139 26 05.3834 | Y | - 36 099.096 |
| 真北方向角 | 0 13 55.5 | H | 116.151 |
| | | ジオイド高 | 38.158 |
| | | 柱石長 | |
| | | 縮尺係数 | 0.999916 |

| 視準点の名称 | 平均方向角 | 距離 | 備考 |
|----------|-------------|---------|----|
| 節点 1A160 | 10 56 30.4 | 115.694 | |
| 節点 1A161 | 250 14 29.6 | 93.558 | |

| | | | |
|------|----|------|-----|
| 埋標型式 | 地上 | 標識番号 | 金属標 |
|------|----|------|-----|

「この測量成果は、国土地理院長の助言を受けて得たものである
(助言番号) 平24 関公 第207号」