


街区多角点の記

調製 2012年10月30日

点名	10C05	基準点コード	KG21322410C05
地区名	多摩市	観測年月日	平成24年10月16日
作業機関名	株式会社 ヤチホ	作業責任者	山本 庫宇二
所在地	多摩市落合一丁目20番地先 (幹線5-2号線)		
所有者	多摩市都市づくり部道路交通課		
標識種類	金属標	現況地目	公衆用道路
備考			

要図

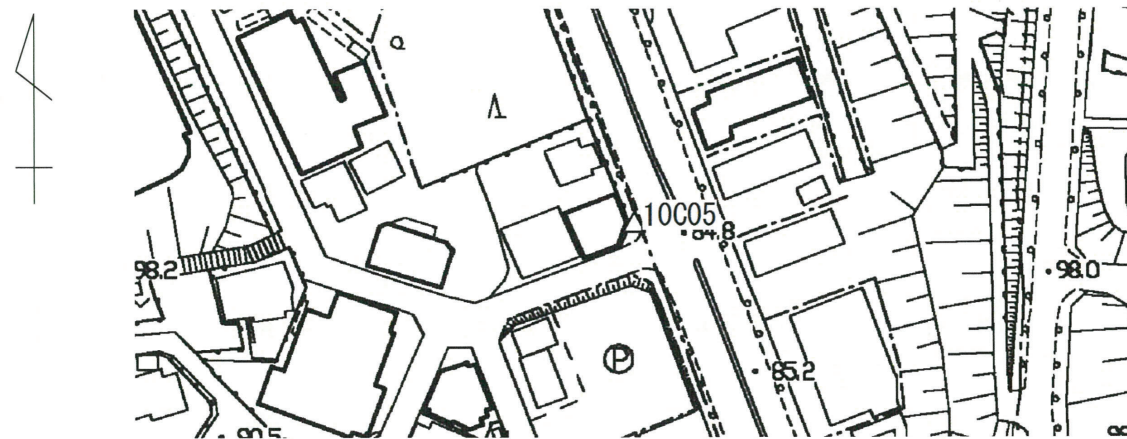

現況写真

近景



遠景



基準点成果表

(座標系 9)

街区多角点 ( ) 10C05

緯度	35 37 26.7824	X	- 41 628.875
経度	139 25 52.4345	Y	- 36 422.680
真北方向角	0 14 03.2	H	84.787
		ジオイド高	38.209
		柱石長	
		縮尺係数	0.999916

視準点の名称	平均方向角	距離	備考
節点 1A155	80 35 58.6	87.661	
街多 10C06	159 02 17.7	157.876	
街多 10C04	342 19 56.7	230.051	

埋標型式	地上	標識番号	金属標
------	----	------	-----

「この測量成果は、国土地理院長の助言を受けて得たものである  
(助言番号) 平24 関公 第207号」