


街区多角点の記

調製 2012年10月30日

点名	10C10	基準点コード	KG21322410C10
地区名	多摩市	観測年月日	平成24年10月16日
作業機関名	株式会社 ヤチホ	作業責任者	山本 庫宇二
所在地	多摩市豊ヶ丘五丁目12番地先(幹線5-2号線)		
所有者	多摩市都市づくり部道路交通課		
標識種類	金属標	現況地目	公衆用道路
備考			

要図

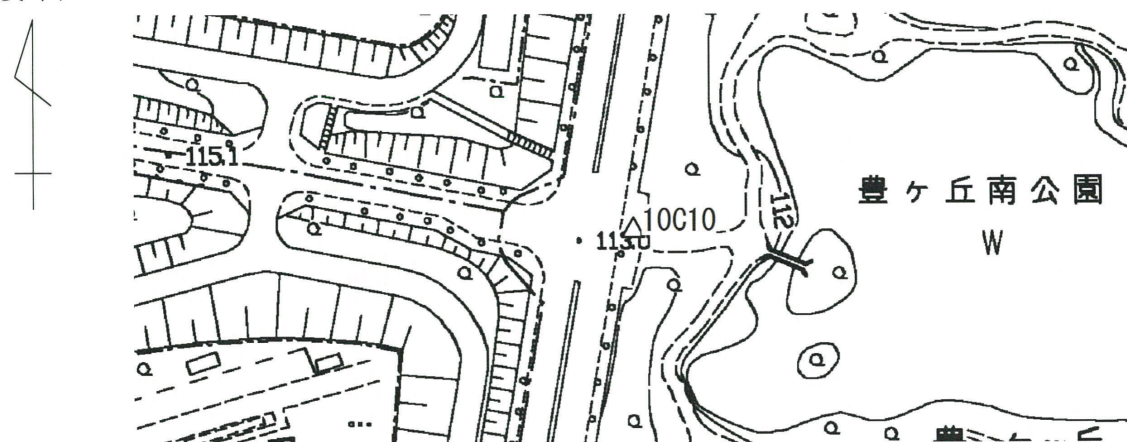

現況写真

近景



遠景



基準点成果表

(座標系 9)

街区多角点 () 10C10

緯度	35 36 57.4837	X	- 42 532.264
経度	139 25 57.1612	Y	- 36 307.428
真北方向角	0 14 00.2	H	113.039
		ジオイド高	38.166
		柱石長	
		縮尺係数	0.999916

視準点の名称	平均方向角	距離	備考
街多 10C09	9 49 36.3	154.911	
節点 1A164	206 45 11.1	66.489	
街多 10C14	279 25 31.0	167.622	

埋標型式	地上	標識番号	金属標
------	----	------	-----

「この測量成果は、国土地理院長の助言を受けて得たものである
(助言番号) 平24 関公 第207号」