


街区多角点の記

調製 2012年10月30日

点名	10C21	基準点コード	KG21322410C21
地区名	多摩市	観測年月日	平成24年10月16日
作業機関名	株式会社 ヤチホ	作業責任者	山本 庫宇二
所在地	多摩市落合四丁目5番地先(幹線5-5号線)		
所有者	多摩市都市づくり部道路交通課		
標識種類	金属標	現況地目	公衆用道路
備考			

要図

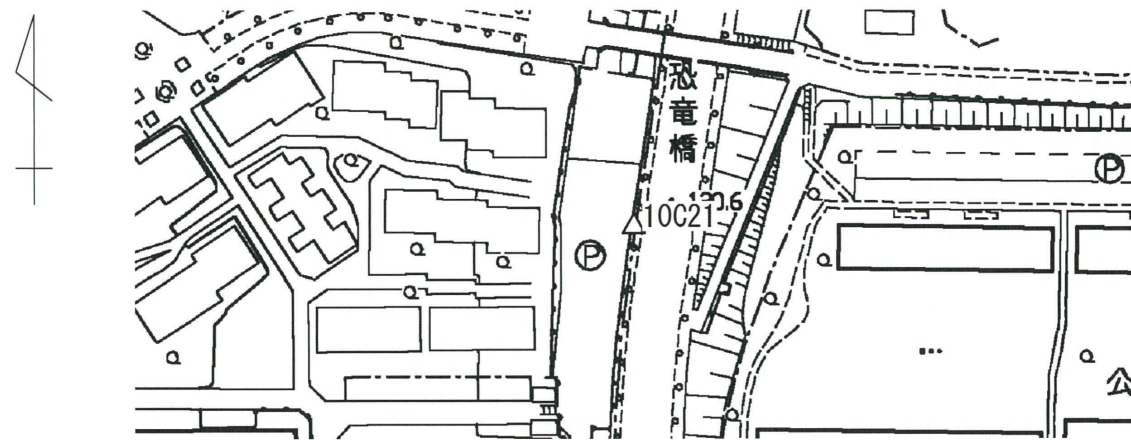

現況写真

近景



遠景



基準点成果表

(座標系 9)

街区多角点 () 10C21

緯度	35 36 49.3566	X	- 42 781.022
経度	139 25 40.7180	Y	- 36 722.236
真北方向角	0 14 09.8	H	121.196
		ジオイド高	38.198
		柱石長	
		縮尺係数	0.999917

視準点の名称	平均方向角	距離	備考
街三 1029A	24 36 25.1	157.027	
街多 10C22	177 05 54.0	148.984	

埋標型式	地上	標識番号	金属標
------	----	------	-----

「この測量成果は、国土地理院長の助言を受けて得たものである
(助言番号) 平24 関公 第207号」