


街区多角点の記

調製 2012年10月30日

点名	10C50	基準点コード	KG21322410C50
地区名	多摩市	観測年月日	平成24年10月17日
作業機関名	株式会社 ヤチホ	作業責任者	山本 庫宇二
所在地	多摩市鶴牧二丁目39番地先 (幹線6-4号線)		
所有者	多摩市都市づくり部道路交通課		
標識種類	金属標	現況地目	公衆用道路
備考			

要図

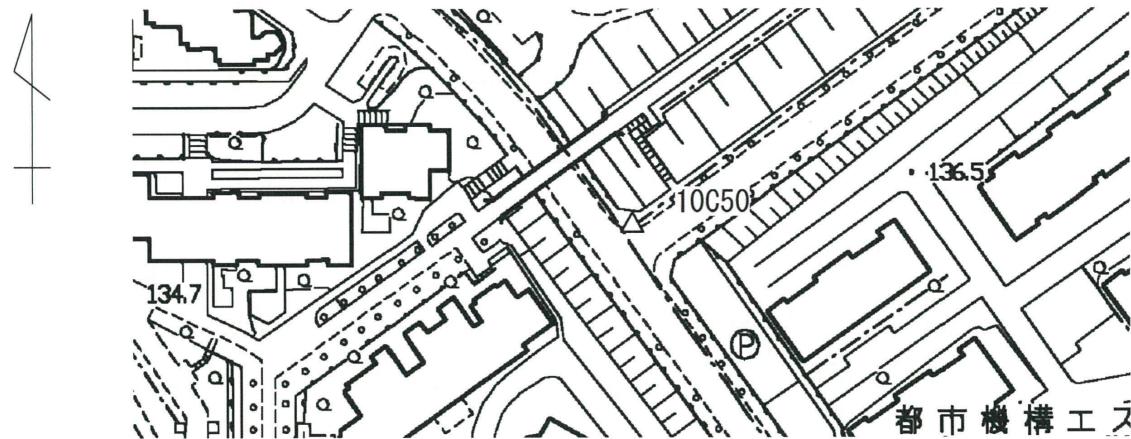

現況写真

近景



遠景



基準点成果表

(座標系 9)

街区多角点 () 10C50

緯度	35 36 58.5629	X	- 42 493.148
経度	139 25 01.1139	Y	- 37 717.663
真北方向角	0 14 32.9	H	131.371
		ジオイド高	38.309
		柱石長	
		縮尺係数	0.999918

視準点の名称	平均方向角	距離	備考
節点 1A179	54 38 33.2	121.769	
節点 1A181	144 58 04.2	84.709	
街多 10C51	309 44 02.9	180.477	

埋標型式	地上	標識番号	金属標
------	----	------	-----

「この測量成果は、国土地理院長の助言を受けて得たものである
(助言番号) 平24 関公 第207号」