



議題02. 街とつながる新しい本館の活動と環境のかたち。

- 中心市街地多摩センター地区から見た図書館新本館の位置
- ・ 中心地区の都市的活動の連担のひとつとして：ひらく
- ・ ペDESTRIANシステムを使う歩行者のアプローチ動線
- ・ 公共交通や自動車によるアプローチ

議題02.-2 新しい本館のマグネット力は、資料世界の魅力次第。

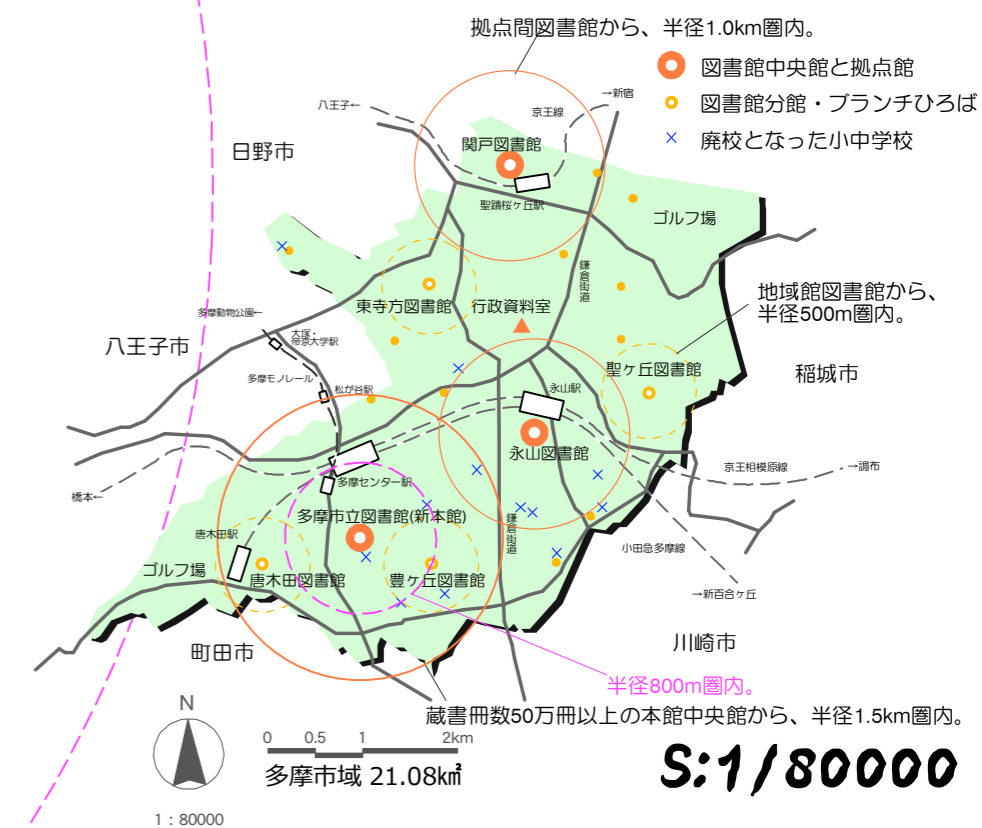


商業施設の
大駐車場が
近くにある。

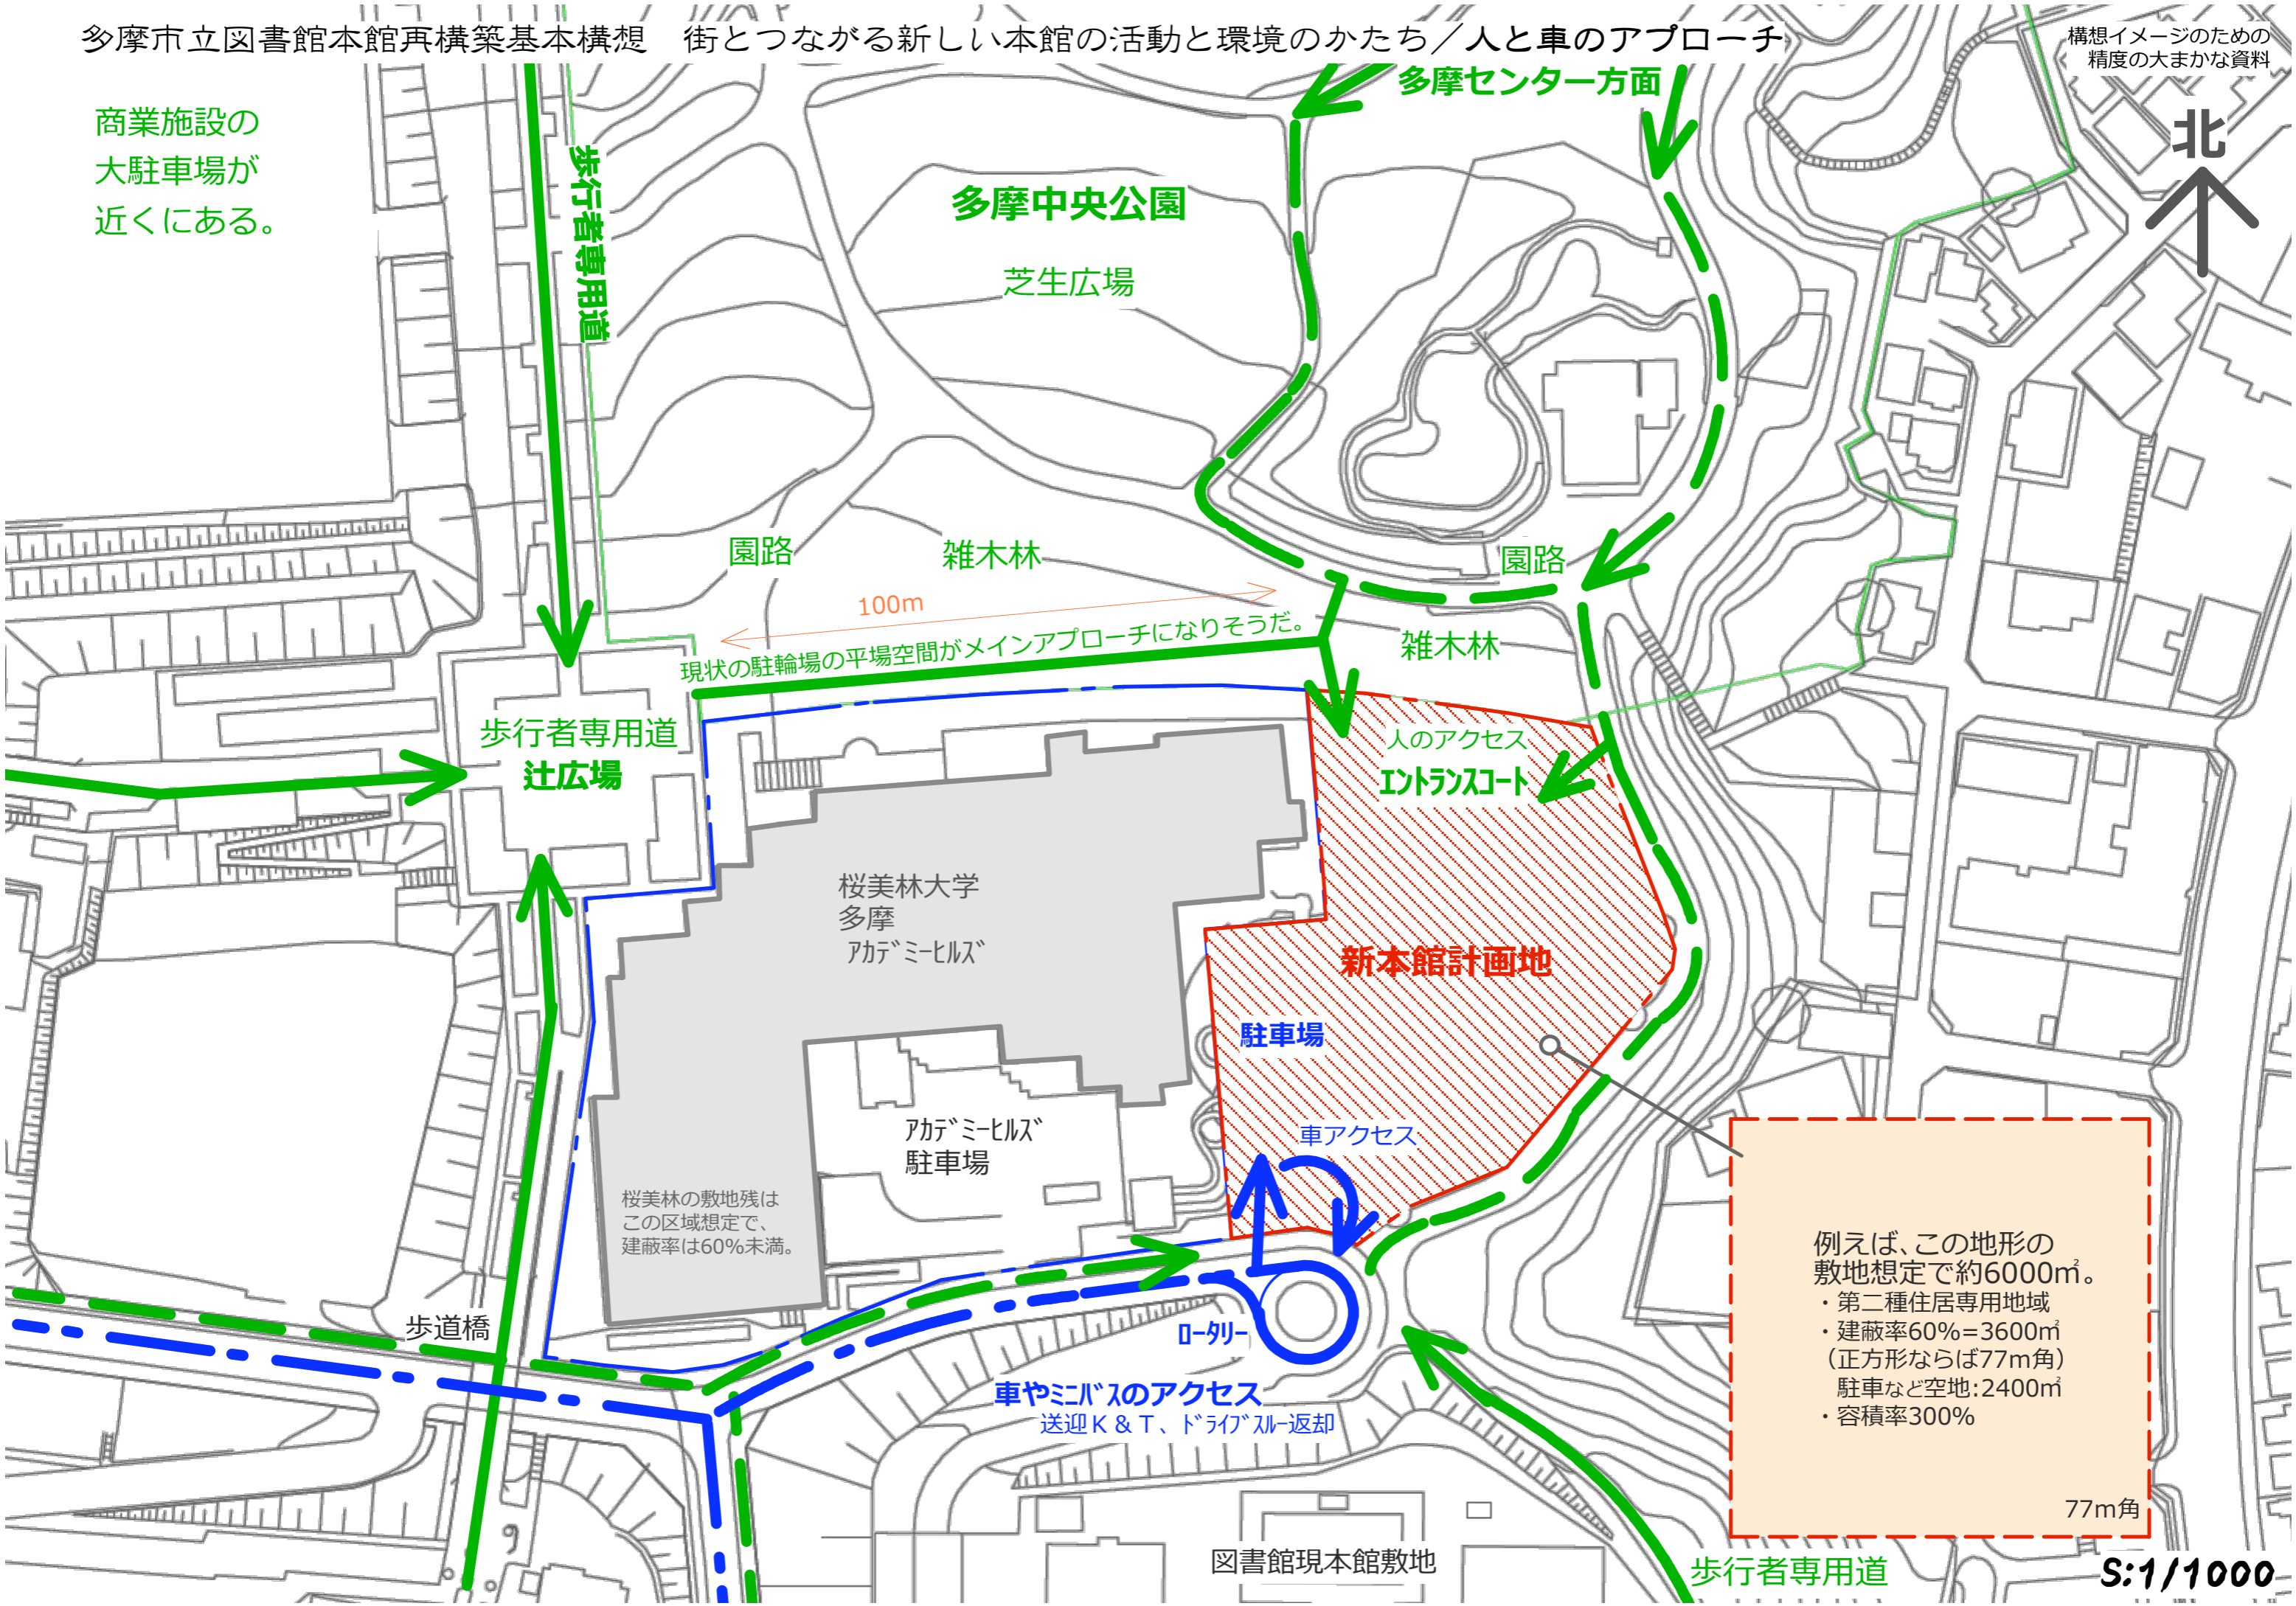

例えば、この地形の敷地想定で約6000㎡。

- ・第二種住居専用地域
- ・建蔽率60%=3600㎡
(正方形ならば77m角)
- ・駐車など空地:2400㎡
- ・容積率300%

77m角

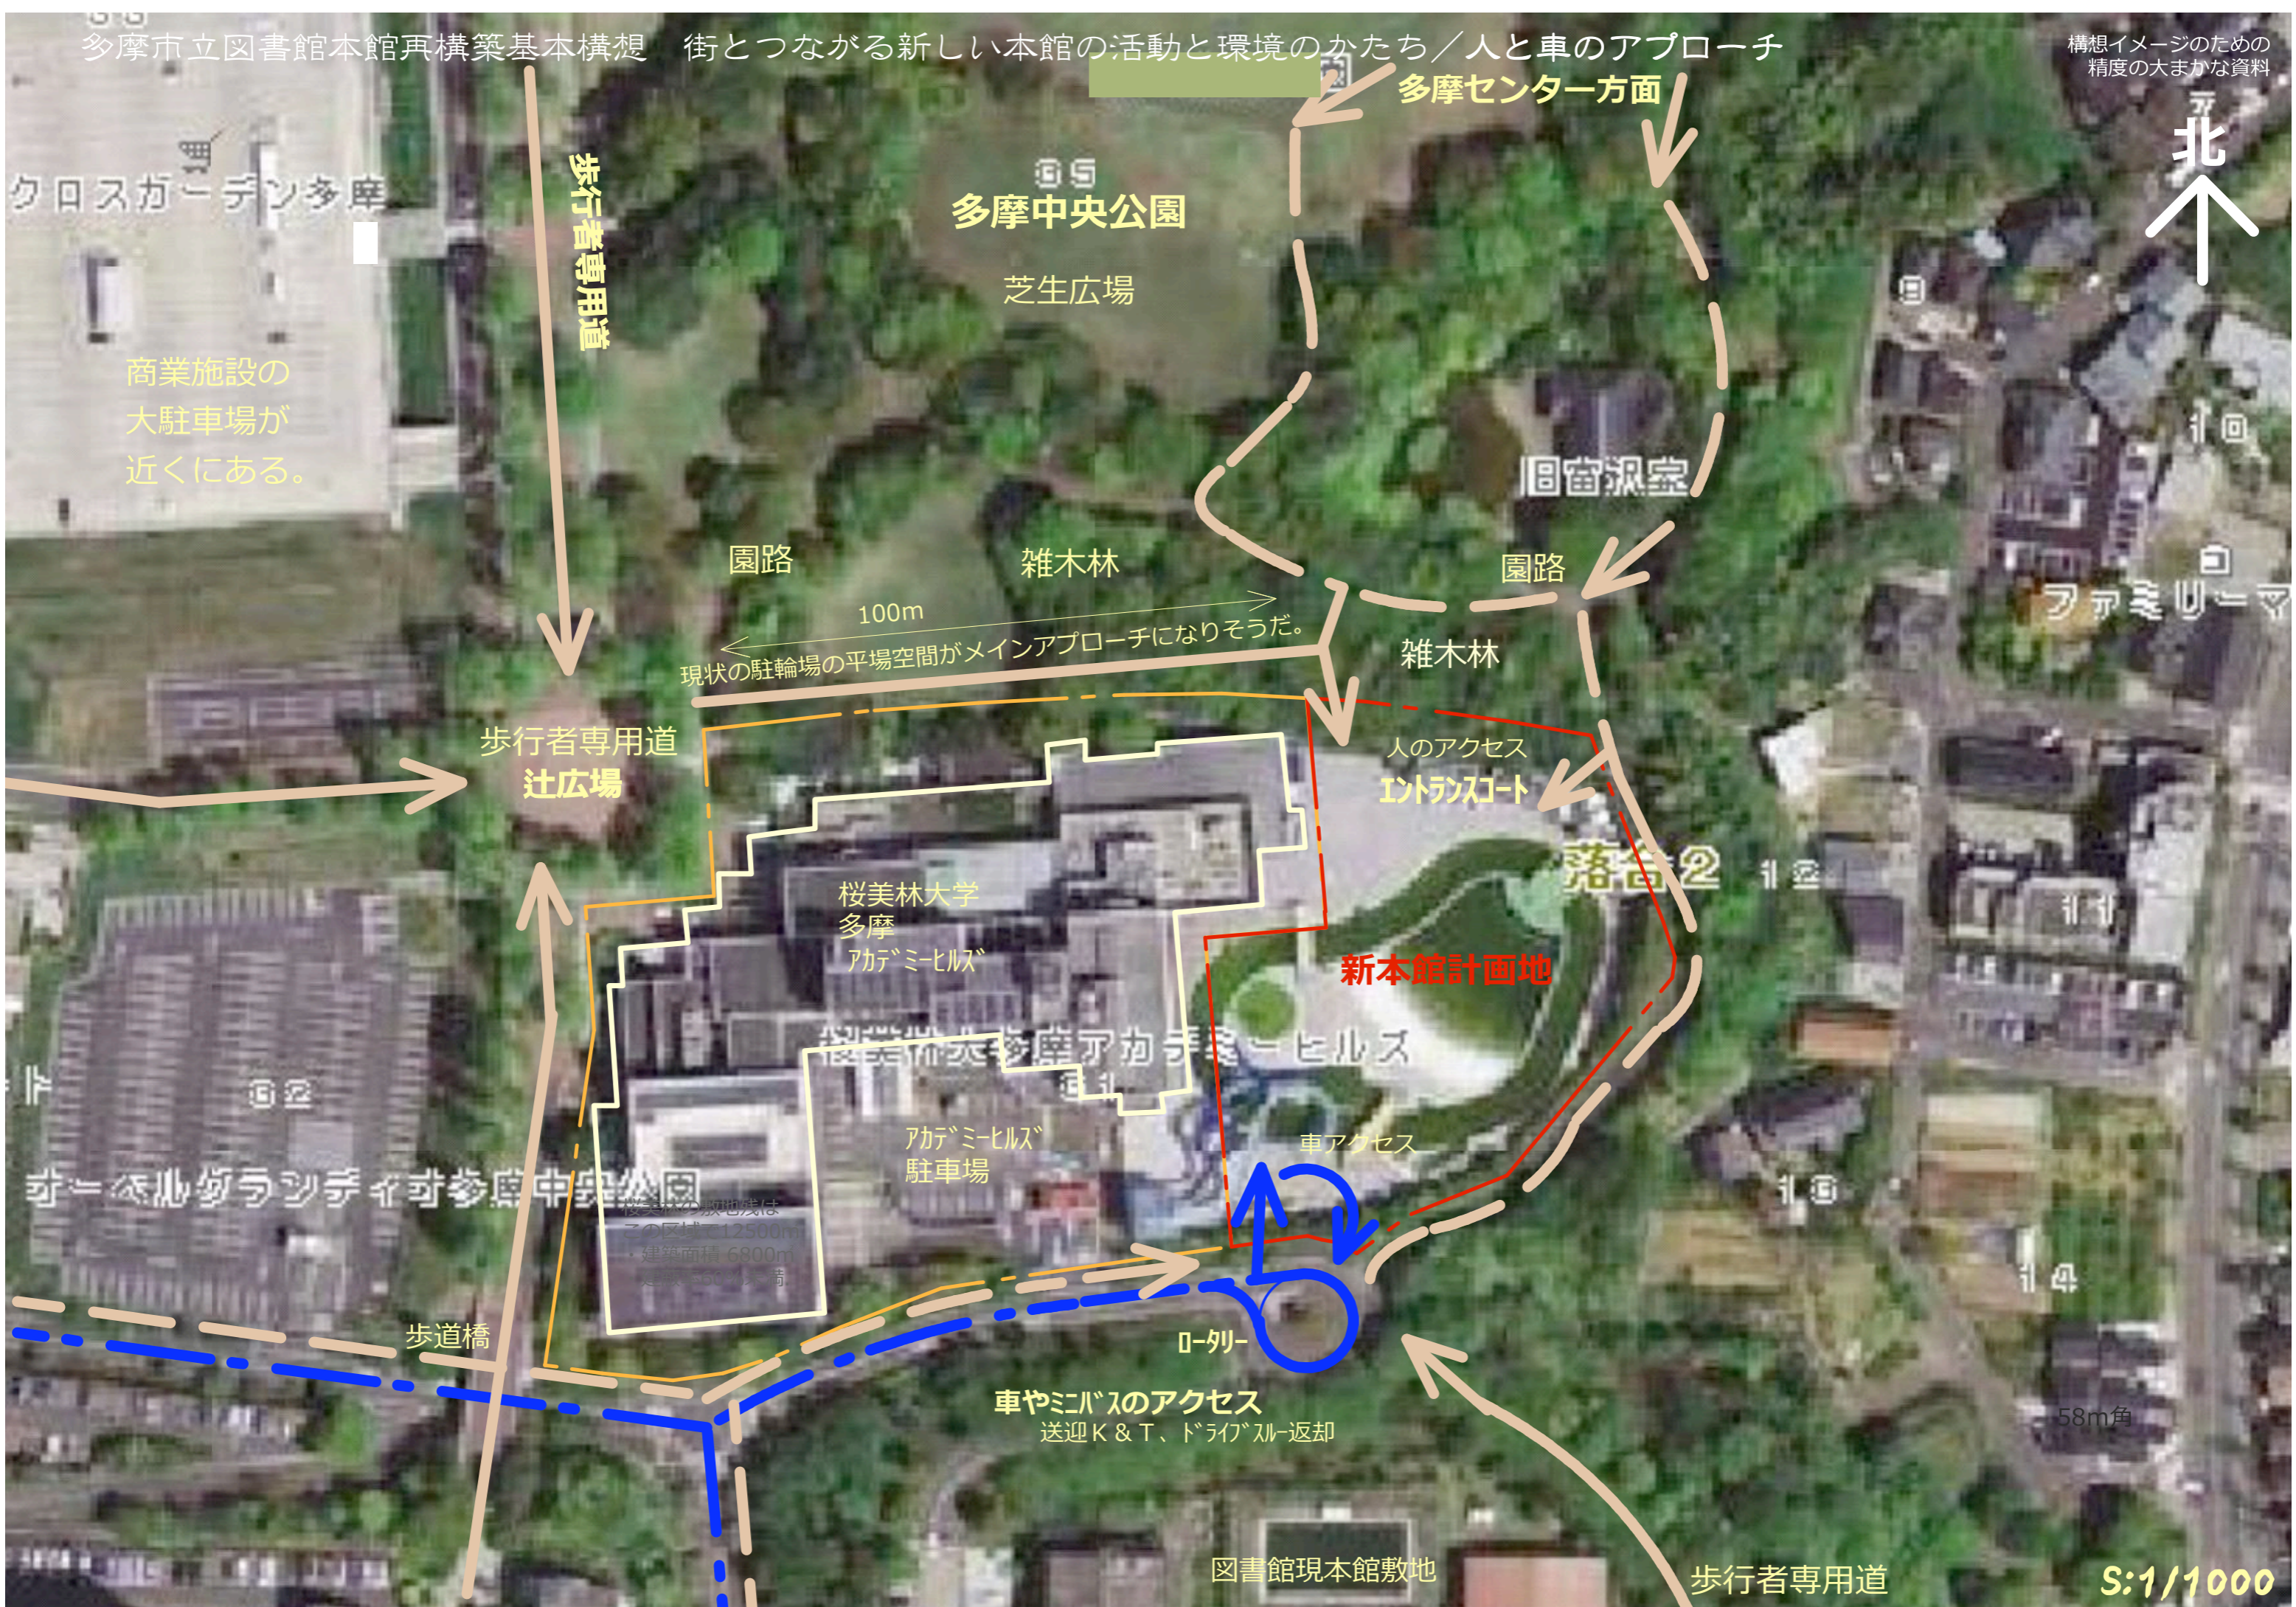

クロスガーデン多摩

商業施設の大駐車場が近くにある。

多摩中央公園

芝生広場

多摩センター方面

歩行者専用道

園路

雑木林

園路

100m

現状の駐輪場の平場空間がメインアプローチになりそうだ。

雑木林

歩行者専用道
辻広場

人のアクセス
イントランスポート

桜美林大学
多摩
アカデミーヒルズ

新本館計画地

桜美林大学 多摩 アカデミーヒルズ

アカデミーヒルズ
駐車場

車アクセス

中央公園

桜美林の敷地残は
この区域で12500㎡
・建築面積 6800㎡
・延床 350㎡未満

歩道橋

0-列-

車やミニバスのアクセス
送迎K&T、ドライブスルー返却

図書館現本館敷地

歩行者専用道

S:1/1000