

# 竣工図(原図)作成方法

## ・竣工図原図の作成が必要となる対象工事


- 1 本管新設及び撤去
- 2 人孔新設及び撤去工事
- 3 本管及び人孔等の改修工事で、下水道台帳(下水道支援システム含む)の修正が必要となる工事
- 4 柵引き等本管に準ずる工事

## ・竣工図作成上の注意点

- 1 図面サイズA4又はA3を原則とする。
- 2 必用図面
  - (1) 平面図 (注意事項:案内図、隣接地番、管渠データ、柵深及び取付管データ、方位)
  - (2) 縦断図
  - (3) 構造図 (注意事項:マンホール組合せ表、各材料メーカー名記入)
  - (4) 復旧標準構造図(横断図)
- 3 表題欄
  - (1) 竣工図
  - (2) 図面名称、縮尺
  - (3) 作成年月日(引継書提出日)
  - (4) 事業名称
  - (5) 工事場所
  - (6) 下水道施設新設等許可番号、許可日
  - (7) 開発行為許可番号、許可日
  - (8) 事業者名
  - (9) 設計事務所名、工事施工者名
  - (10) 図面番号、1/3、2/3、3/3等

## ・データ測定及び記入方法

- 1 路線延長 人孔中心間距離で記入
- 2 柵データ 上流人孔の蓋の中心から公柵蓋中心までの距離を記入

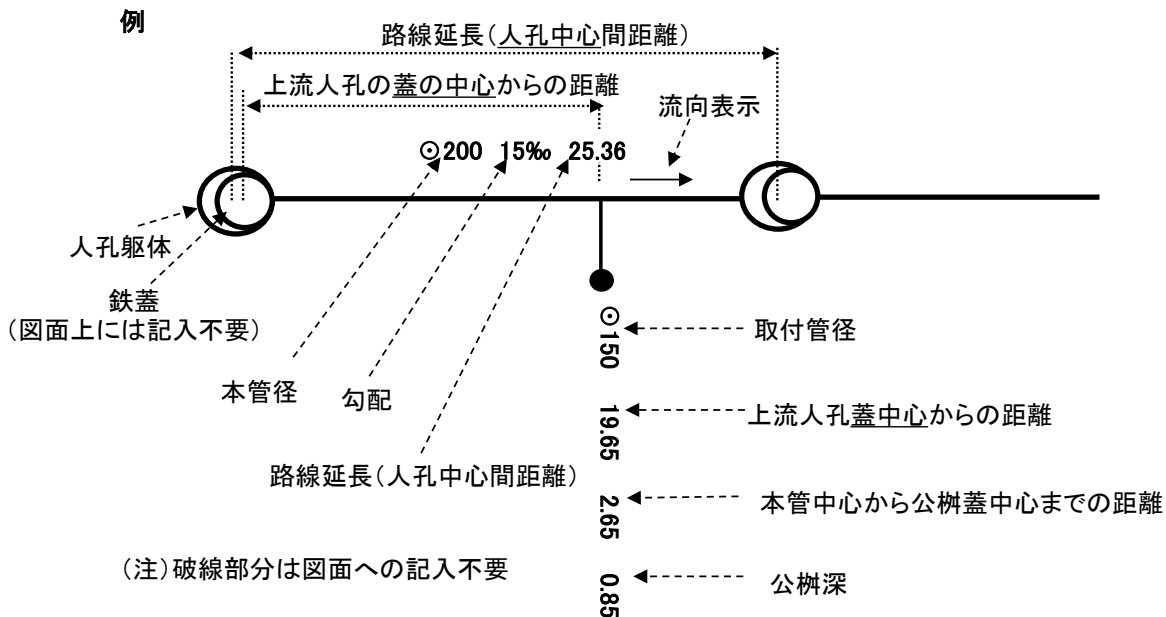

・その他詳細は調整してください