


多摩市公共基準点(3級)点の記

調製 2024年10月4日

点 名	10C17	基準点コード	KG21322410C17
地 区 名	多摩市	観測年月日	令和6年10月3日
作業機関名			
作業責任者			
所在地	多摩市落合二丁目5番地先(幹線5-5号線)		
所有者	多摩市都市整備部道路交通課		
標識種類	金属標 ☒	現況地目	公衆用道路
備考	電子基準点のみを既知点とした基準点 ☒ 「平成26年4月1日付 標高改定対応済」 ☒		

要 図

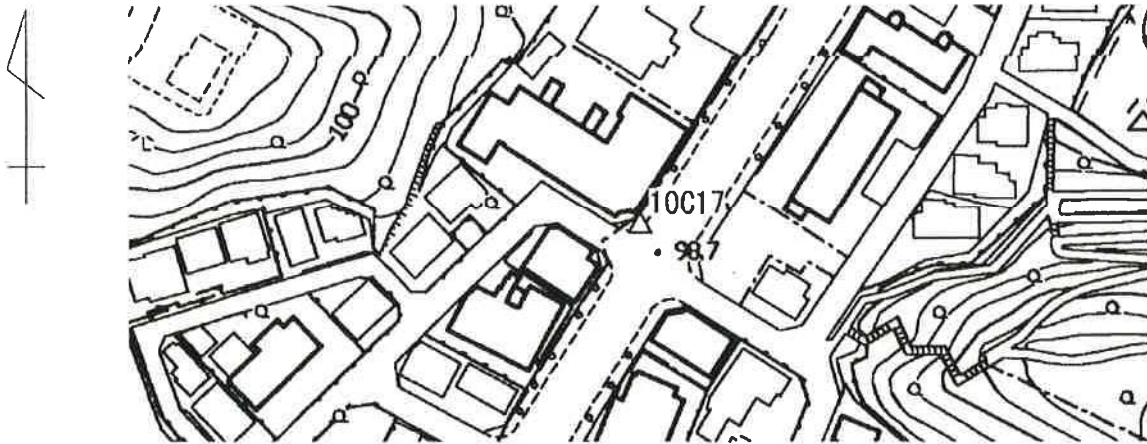

現 況 写 真

近 景



遠 景



基準点成果表

(座標系 9)

3級基準点 () 10C17

緯度 35 37 13.5410 X - 42 035.769 m
経度 139 25 41.1127 Y - 36 709.234
真北方向角 0 14 09.7 H 98.852 m
ジオイド高 38.270
柱石長
縮尺係数 0.999917

視準点の名称		平均方向角	距離	備考
第一方位標 10C17-1 (10C18)		202 38 34.9	207.184 m	金属標 避雷針
第二方位標 10C17-2		205 41 44.9		
埋標型式	地上		標識番号	金属標

GNSS測量による
セミ・ダイナミック補正あり 「平成26年4月1日付 標高改定対応済」
ジオイド・モデル「日本のジオイド2011(Ver. 2.2)」
「この測量成果は、国土地理院長の承認を得て同院所管の測量成果を使用して得たものである。
(承認番号) 令6関公第186号」