


街区多角点の記

調製 2024年8月7日

点名	10C34	基準点コード	KG21322410C34
地区名	多摩市	観測年月日	令和6年8月6日
作業機関名	有限会社 武双測量システム	作業責任者	高水 正彦
所在地	多摩市落合一丁目34番地先(6-2号幹線)		
所有者	多摩市都市整備部道路交通課		
標識種類	金属標	現況地目	公衆用道路
備考	『平成26年4月1日付 標高改定確認済』		

要図

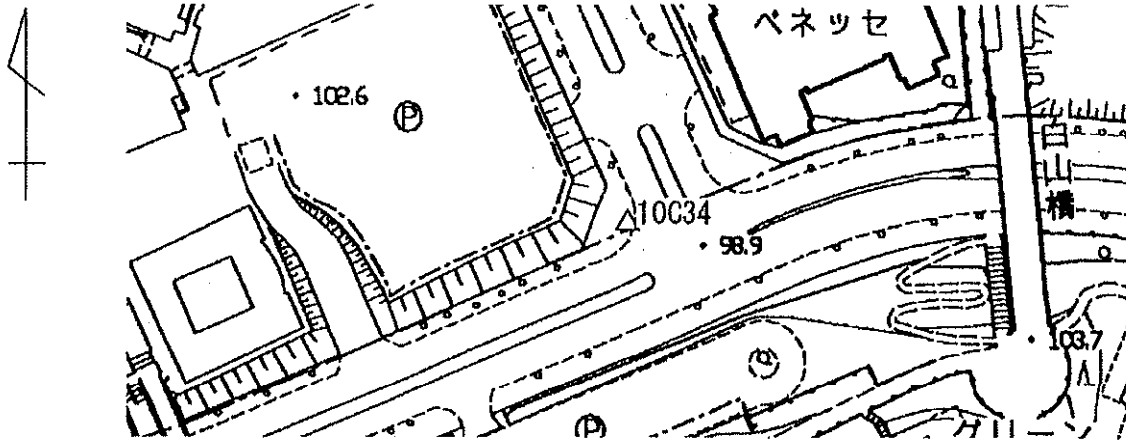

現況写真

近景



遠景



基 準 点 成 果 表

（座標系 9）

街区多角点 () 10C34

	° ' "		m
緯 度	35 37 21.9485	X	-41 776.321
経 度	139 25 37.7167	Y	-36 793.616
	° ' "		m
真北方向角	0 14 11.7	H	99.287
		ジオイド高	38.288
		柱石長	
		縮尺係数	0.999917

視 準 点 の 名 称	平 均 方 向 角	距 離	備 考
街多 10C30	° ' "	m	
	335 49 45.5	215.752	
節点 セツ.1	235 44 54.6	115.642	
節点 セツ.2	79 52 14.2	120.993	
埋標型式	地上	標識番号	金属標

「この測量成果は、国土地理院長の助言を受けて得たものである
（助言番号） 令6 関公 第213号」
ジオイド高は、「日本のジオイド2011（Var2.2）」を使用