


街区多角点の記

調製 2024年8月7日

点名	10C34	基準点コード	KG21322410C34
地区名	多摩市	観測年月日	令和6年8月6日
作業機関名			
作業責任者			
所在地	多摩市落合一丁目34番地先（6-2号幹線）		
所有者	多摩市都市整備部道路交通課		
標識種類	金属標	現況地目	公衆用道路
備考	『平成26年4月1日付 標高改定確認済』		

要図

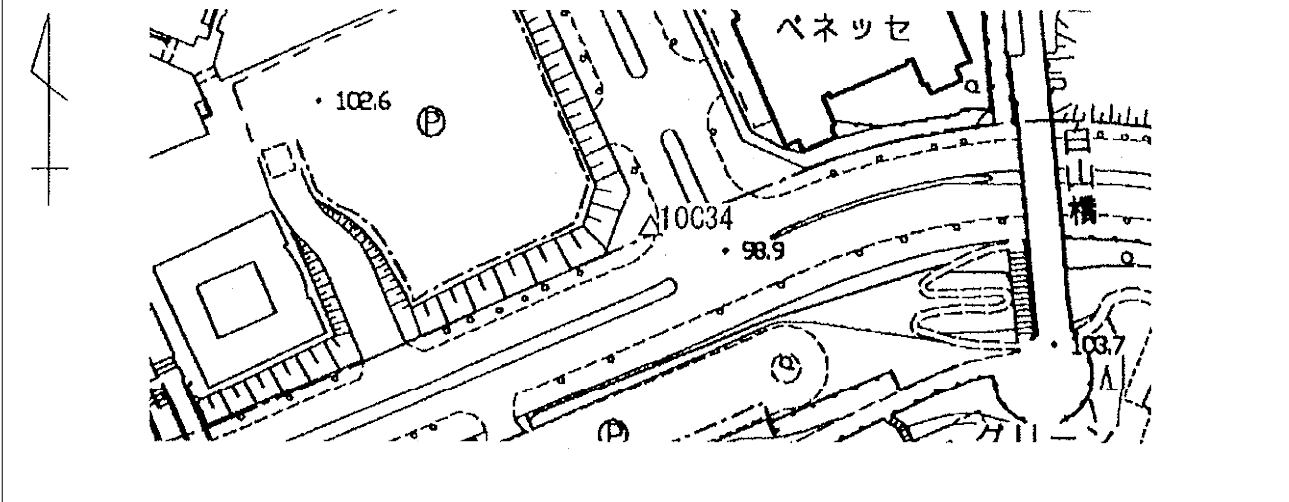

現況写真

近景	遠景

(座標系 9)

街区多角点 () 10C34

○ , //

m

緯 度 35 37 21. 9485 X -41 776. 321

經 度 139 25 37.7167 Y -36 793.616

○ , //

m

真北方向角	0 14 11.7	H	99.287
-------	-----------	---	--------

ジオイド^①高 38.288

柱石長

縮尺係数 0.999917

[illegible]

○ , //

m

街多 10C30	335 49 45.5	215.752
----------	-------------	---------

節点 セツ.1	235 44 54.6	115.642
---------	-------------	---------

節点 セツ.2	79 52 14.2	120.993
---------	------------	---------

埋標型式

地上

標識番号

金屬標

「この測量成果は、国土地理院長の助言を受けて得たものである
(助言番号) 令6 関公 第213号」
ジオイド高は、「日本のジオイド2011 (Var2.2)」を使用